


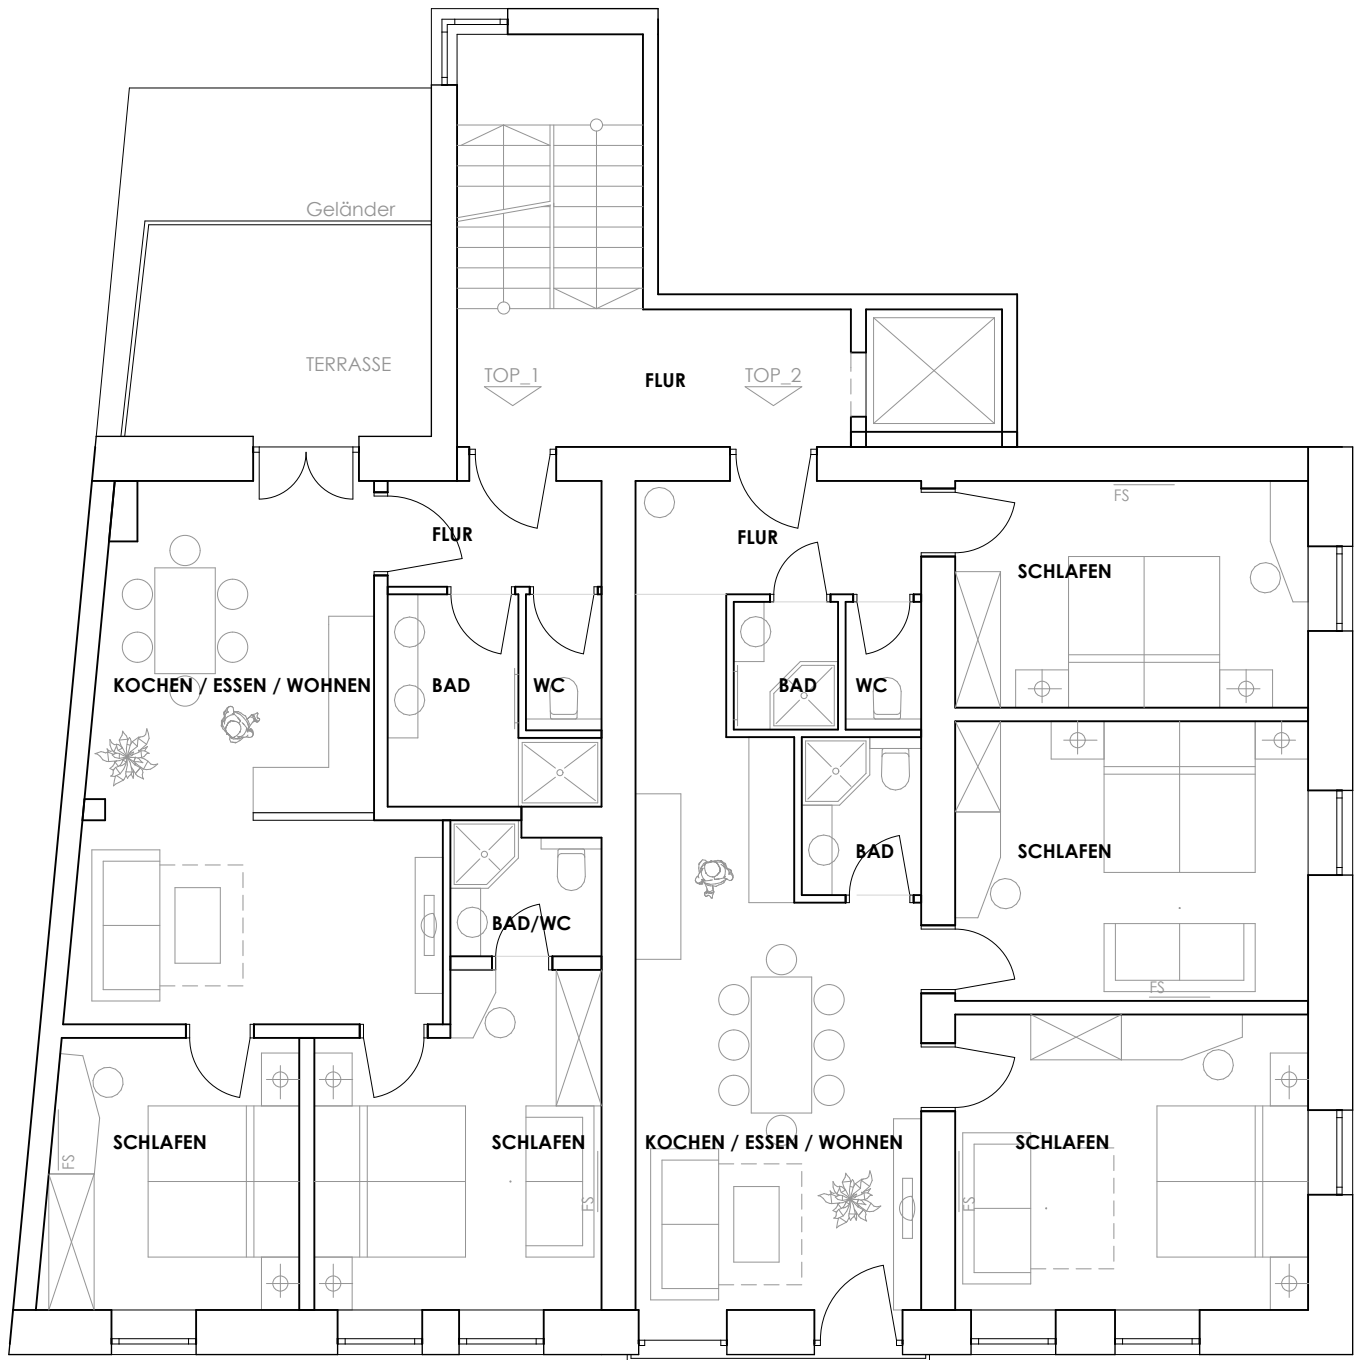

EINREICHPLAN	
WOHNHAUSUMBAU	
REITERBÄCK	
2. OBERGESCHOSS	M= 1:50
	DATUM: 29'09'2010



EINREICHPLAN	
WOHNHAUSUMBAU	
REITERBÄCK	
1. OBERGESCHOSS	M= 1:50
	DATUM: 29'09'2010




EINREICHPLAN

WOHNHAUSUMBAU REITERBÄCK

1. OBERGESCHOSS SW

M= 1:100

DATUM: 29'09'2010

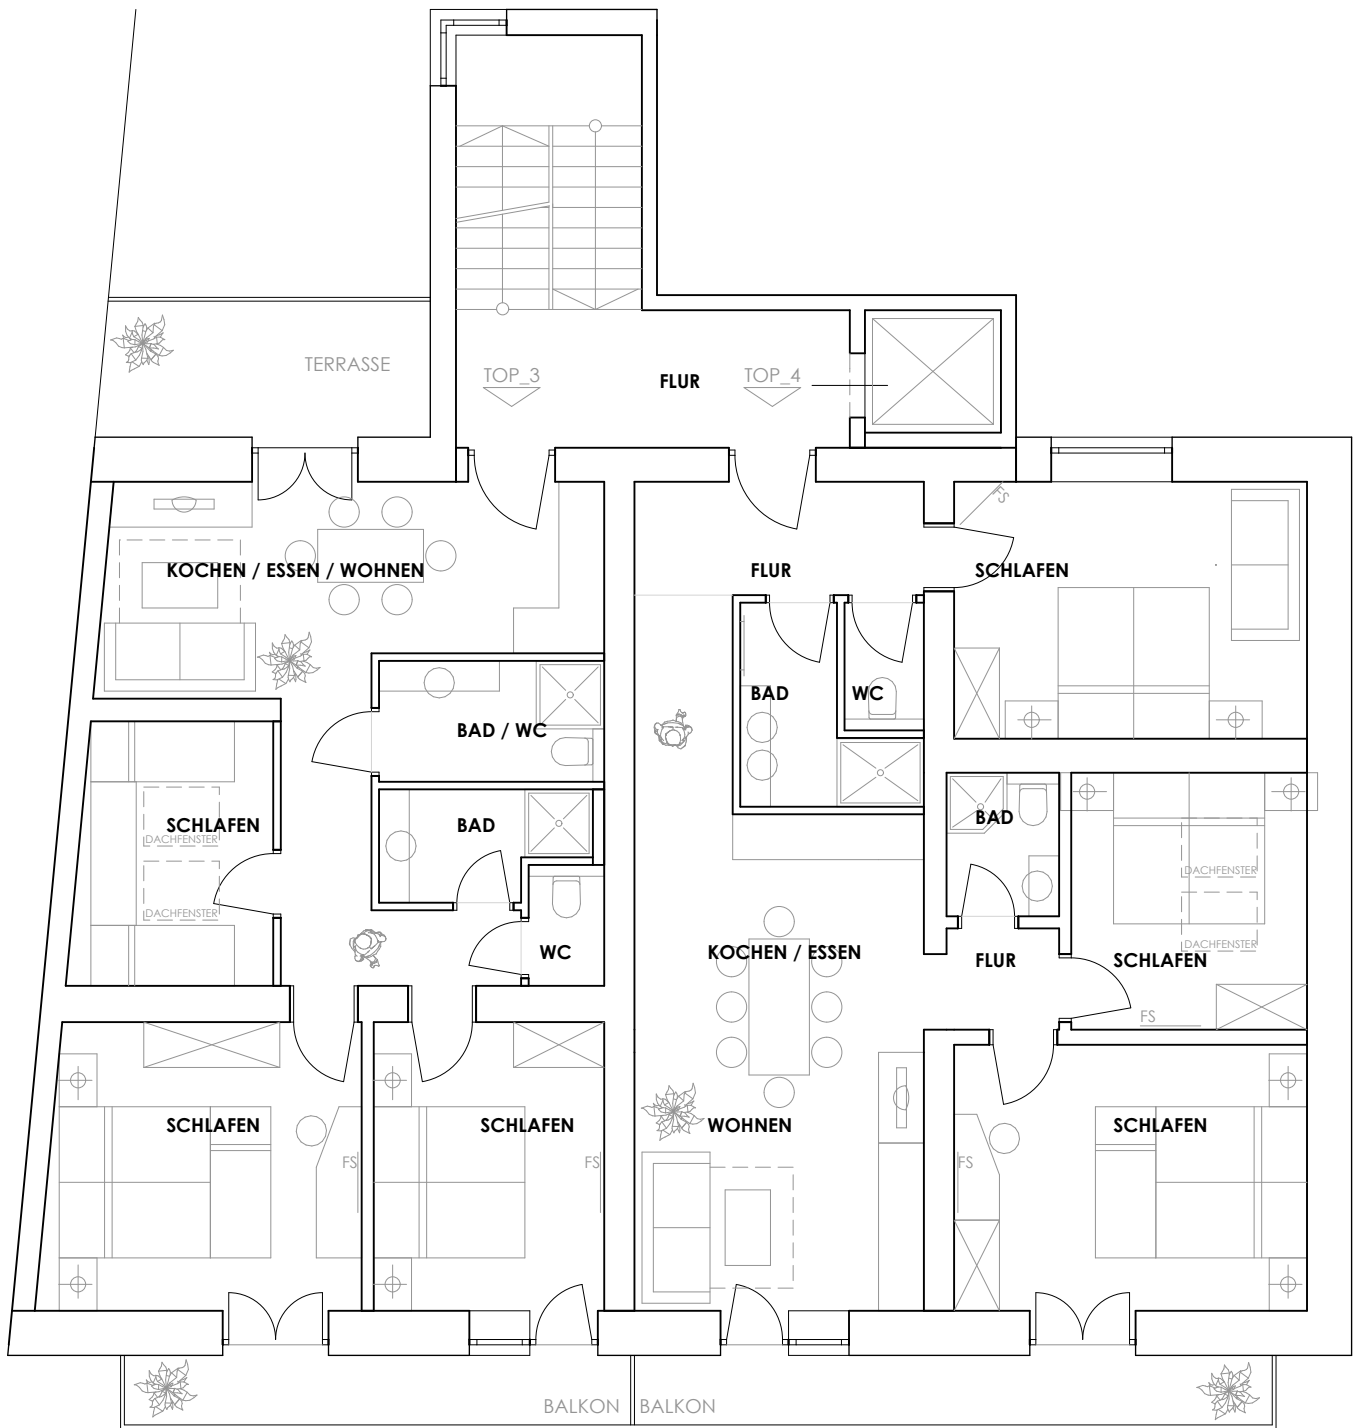

EINREICHPLAN

WOHNHAUSUMBAU REITERBÄCK

2. OBERGESCHOSS SW

M= 1:100

DATUM: 29'09'2010